


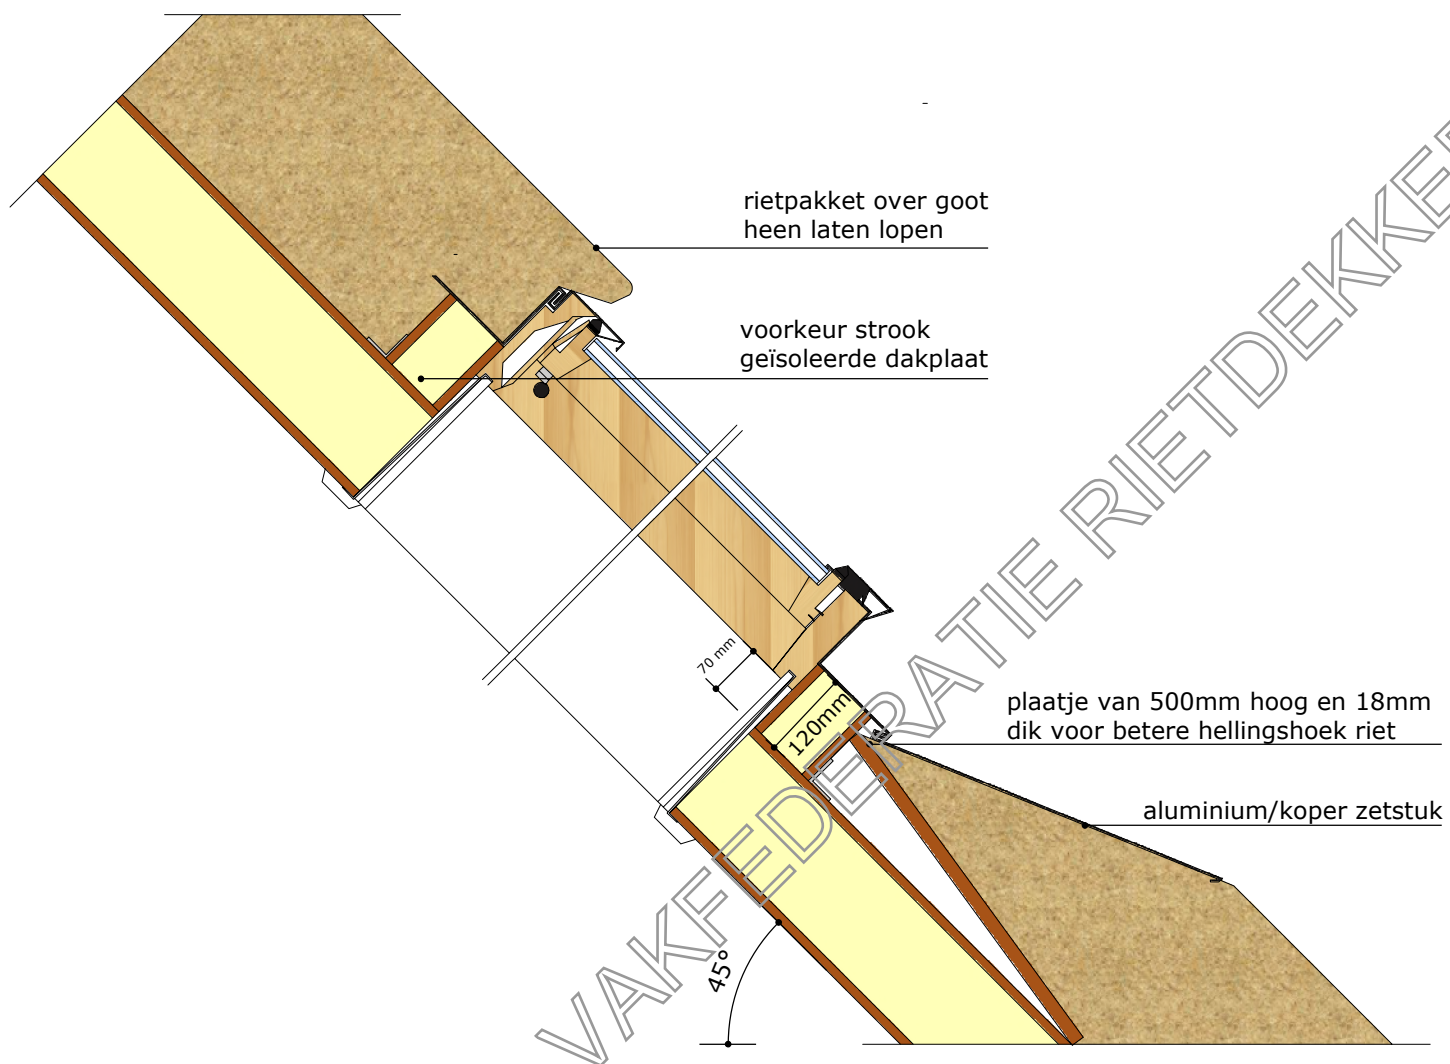

VAKFEDERATIE RIETDEKKERS



www.riet.com
vakfederatie@riet.com
copyright

schaal 1:10

2021

DETAIL 25: aansluiting dakraam-riet

* Dit detail betreft een principedetail. Maatvoering/uitvoering kan in praktijk afwijken. Overleg hierover met uw rietdekker of de Vakfederatie.
* De eisen- en uitvoeringsrichtlijnen van de Vakfederatie Rietdekkers blijven van toepassing.