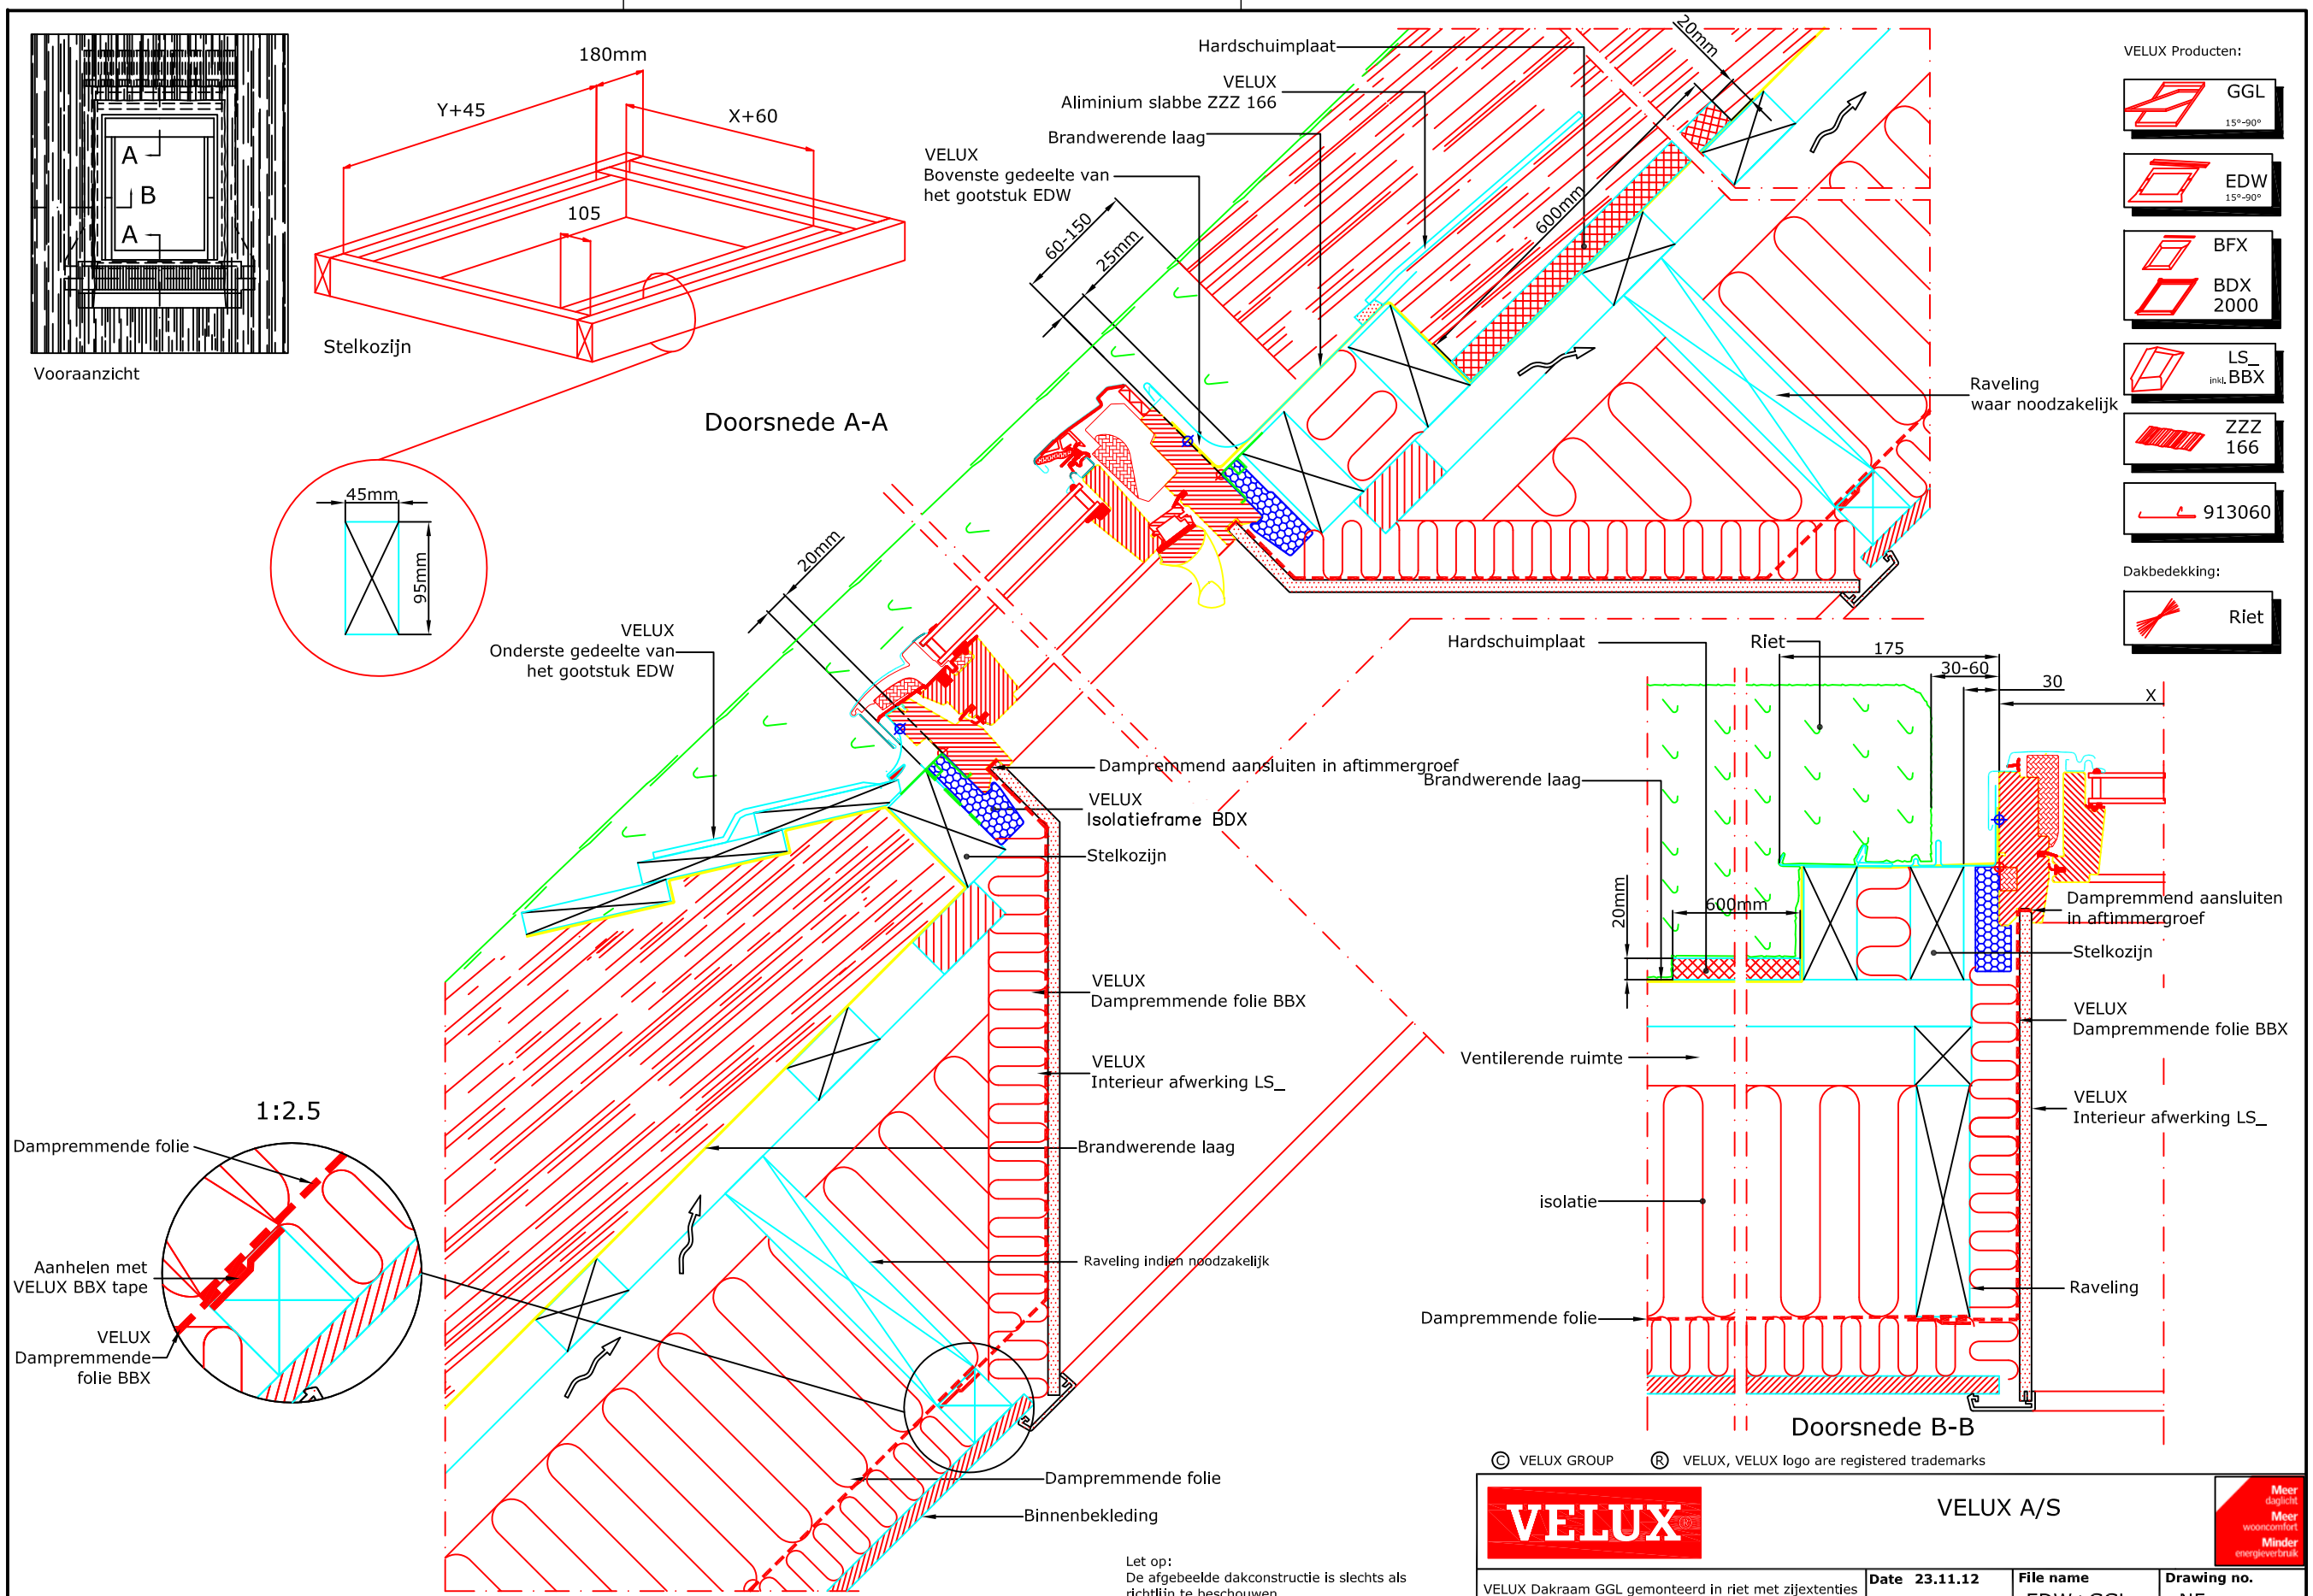

© VELUX GROUP ® VELUX, VELUX logo are registered trademarks

VELUX

VELUX A/S

Meer daglicht
Meer wooncomfort
Minder energieverbruik

Let op:
De afgebeelde dakconstructie is slechts als richtlijn te beschouwen.
Daarnaast dient de bestaande bouwregelgeving in acht worden genomen bij installatie van het VELUX dakraam.

VELUX Dakraam GGL gemonteerd in riet met zijextenties
VELUX Isolatie frame BDX 2000 (Incl. manchet BFX)
VELUX gootstuk EDW, verbreders (2x) 913060
VELUX Aftimmering LS- met dampremmende folie BBX

	Date 23.11.12	File name	Drawing no.
	All measurement in mm	EDW+GGL-RIET	N5 -
	SCo .		