Geachte lezer,

In deze bijlage treft u een tiental principedetails en 3 overzichtstekeningen.
Zoals u op de overzichtstekeningen kunt zien zijn er in totaal zo'n 27 details beschikbaar.

Voor eventueel ontbrekende details kunt u contact opnemen met een rietdekkersbedrijf dat lid is van de Vakfederatie Rietdekkers.

De actuele ledenlijst vindt u middels de volgende link:
https://www.riet.com/kies_rietdekker/volledige_ledenlijst.html

Een kaart van Nederland met een overzicht van de leden vindt u hier:
https://www.riet.com/kies_rietdekker/rietdekker_zoeken.html

Mocht u vragen hebben neemt u dan contact op met de Vakfederatie Rietdekkers.

Vakfederatie Rietdekkers Postbus 1003 3860 BA Nijkerk tel 033-2464450 vakfederatie@riet.com
Op adviezen, aanbiedingen en overeenkomsten zijn de algemene voorwaarden van de Vakfederatie Rietdekkers van toepassing, zie www.riet.com
KvK Amsterdam nr. 40538888 BTW NL805777453B01 IBAN: NL62RABO0118393162 BIC: rabonl2u

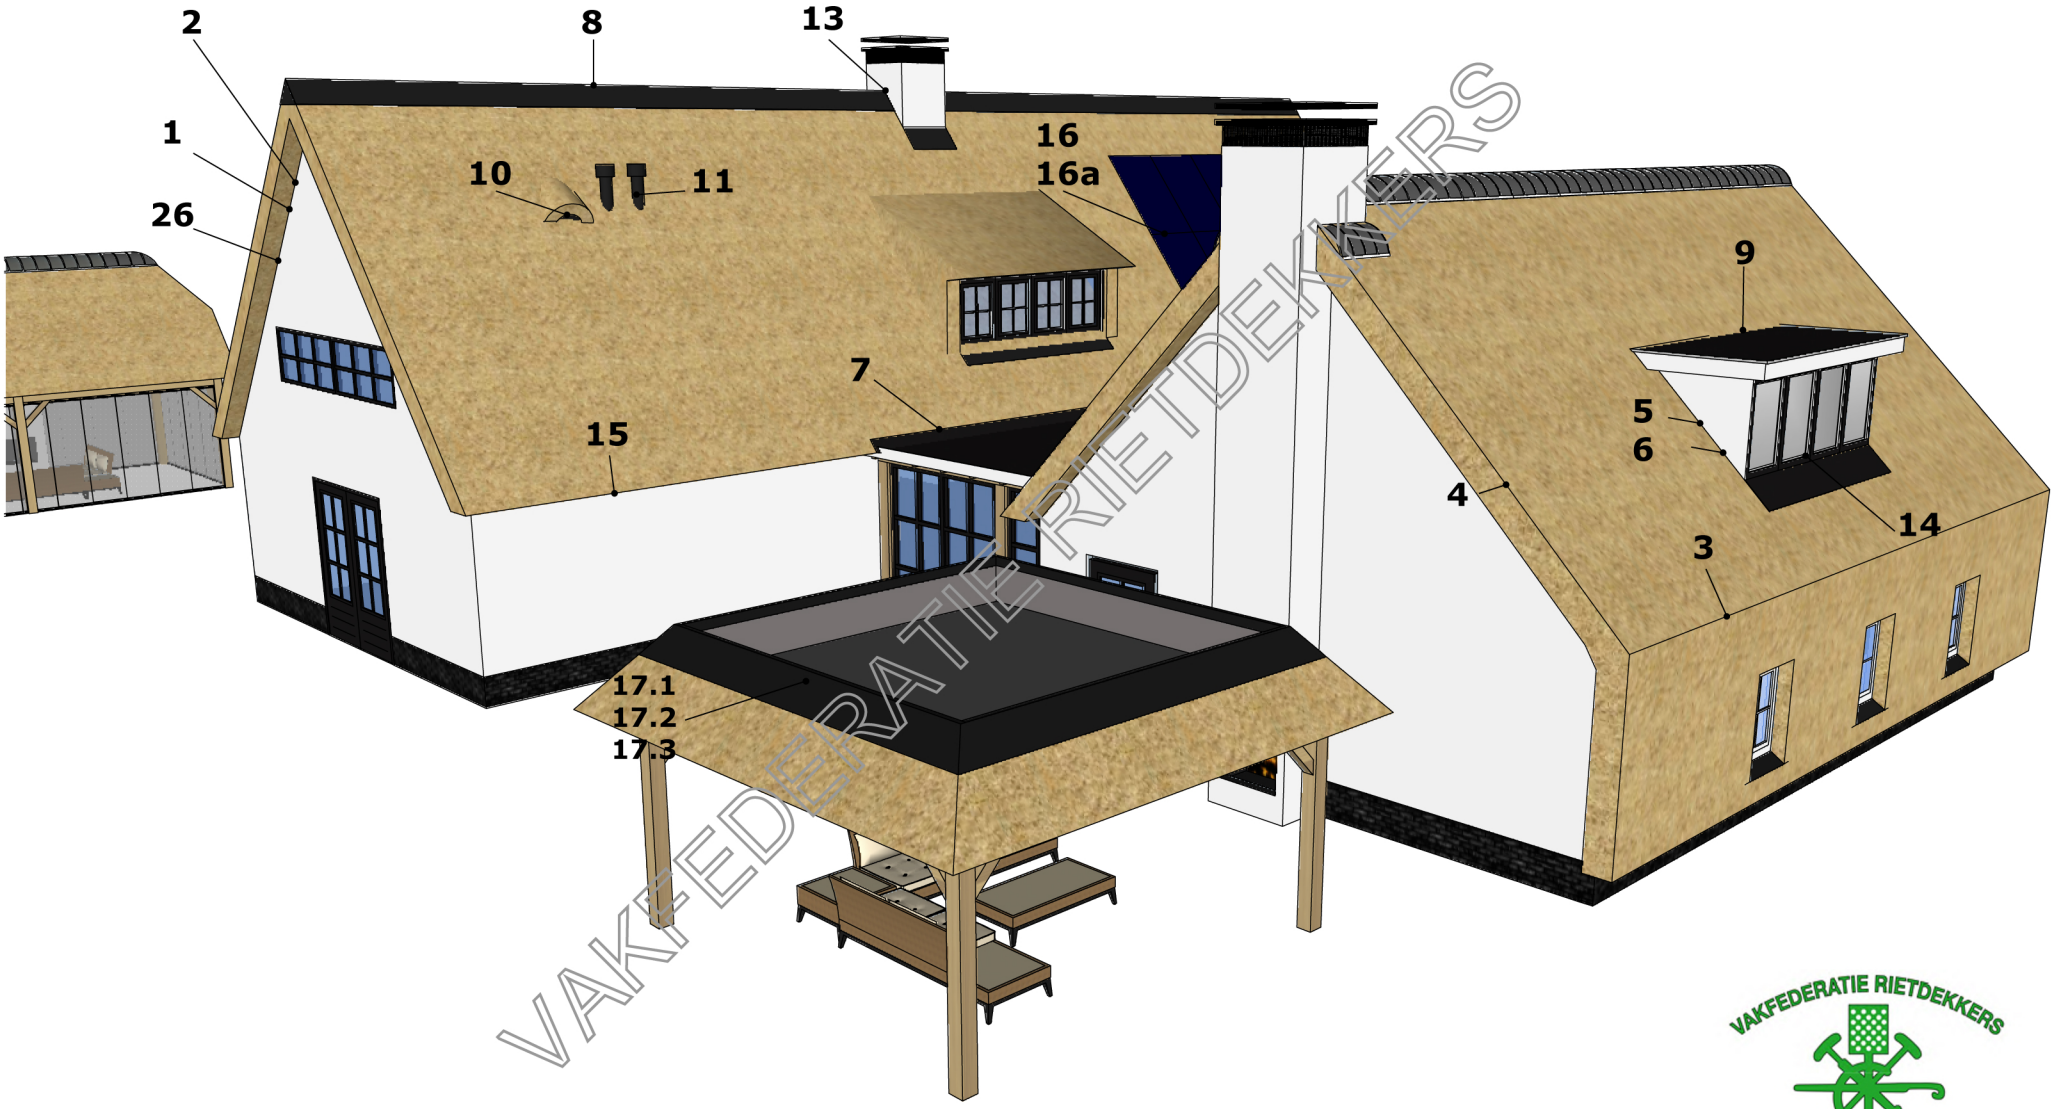

VAKFEDERATIE RIETDEKKERS

VAKFEDERATIE RIETDEKKERS

www.riet.com - vakfederatie@riet.com - +31(33)2464450 - versie 2 2021

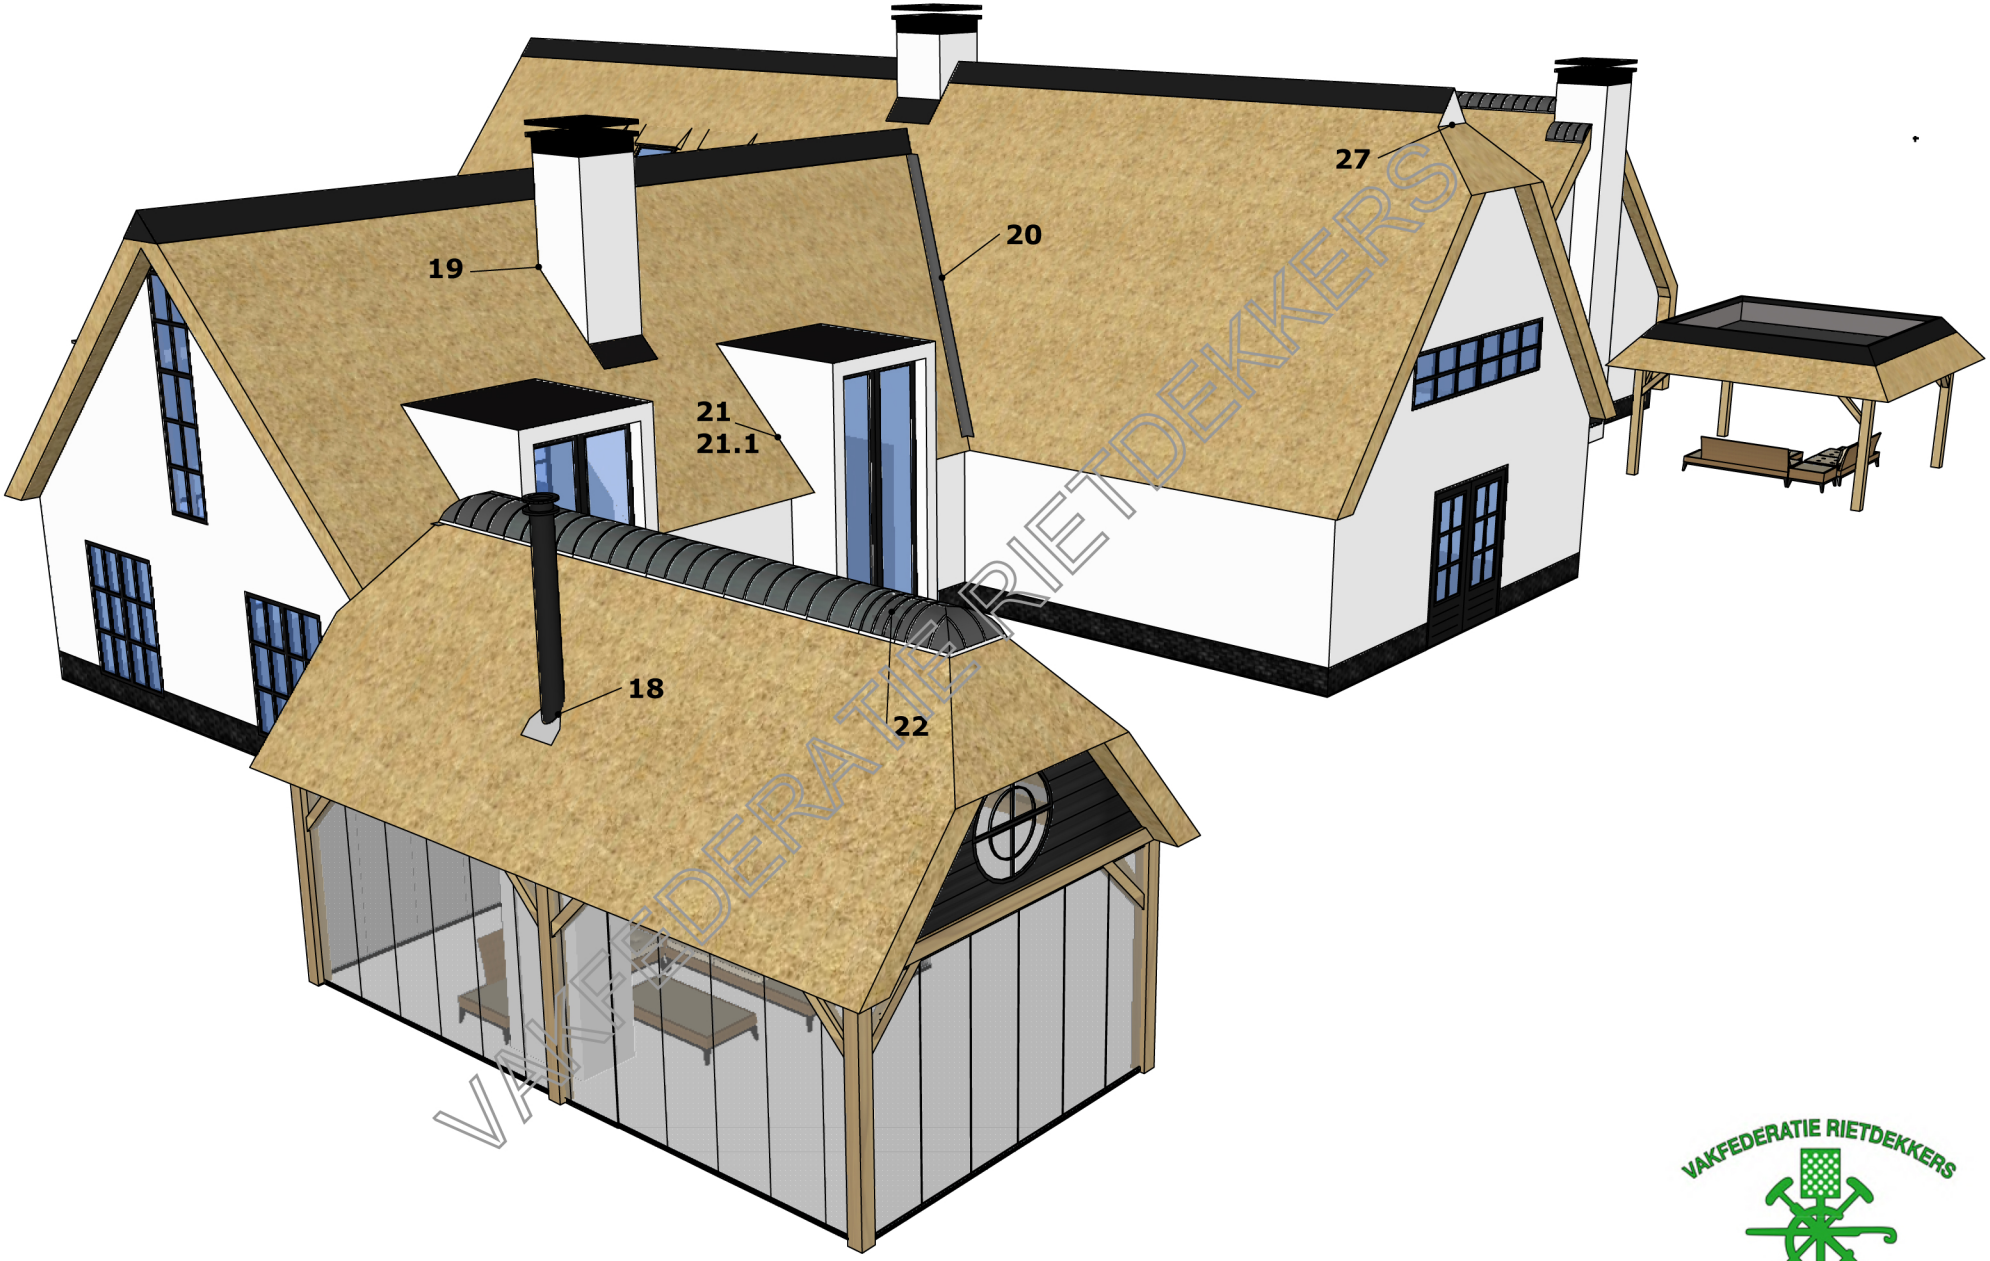

VAKFEDERATIE RIETDEKKERS

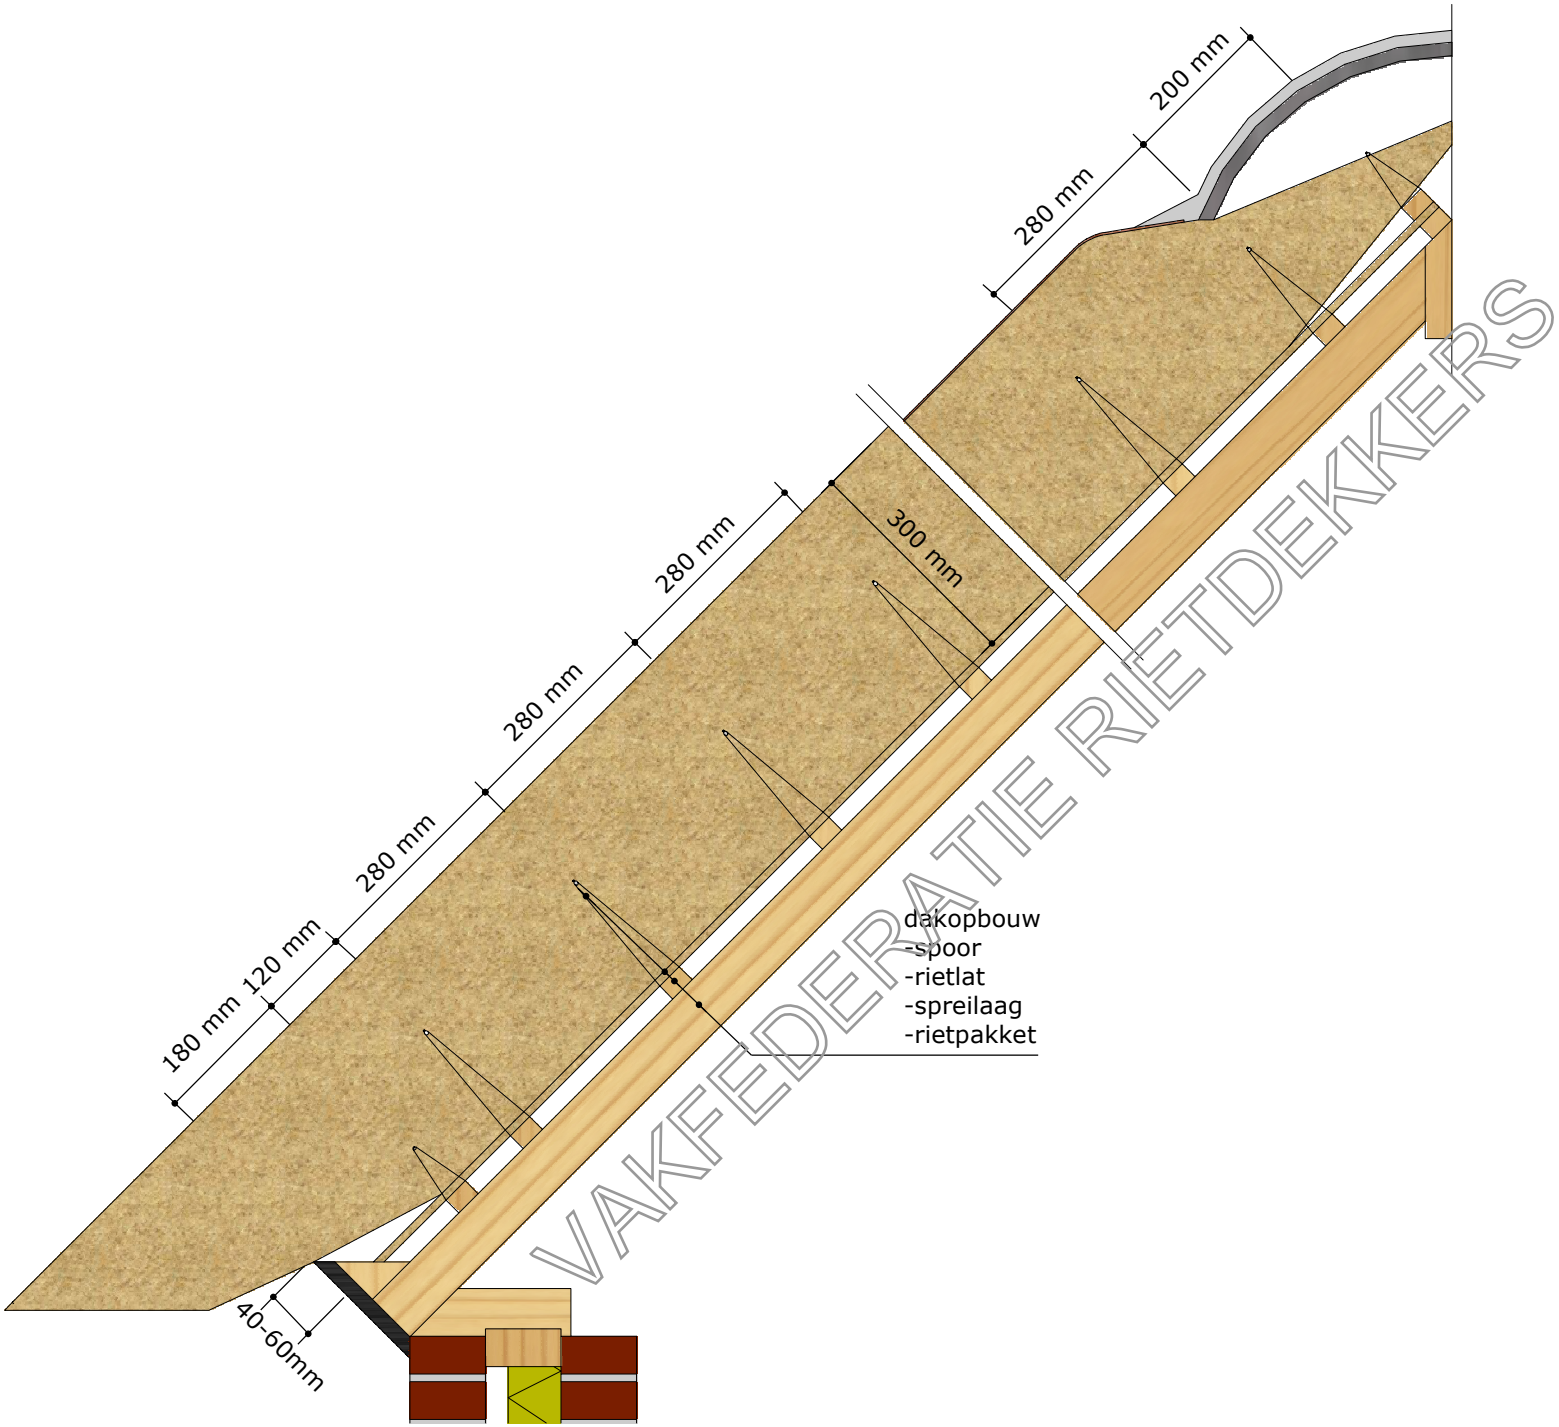

VAKFEDERATIE RIETDEKKERS

VAKFEDERATIE RIETDEKKERS
www.riet.com
vakfederatie@riet.com
copyright

schaal 1:10	2021
DETAIL 1: overzicht traditioneel	

** Dit detail betreft een principedetail. Maatvoering/uitvoering kan in praktijk afwijken. Overleg hierover met uw rietdekker of de Vakfederatie.*
** De eisen- en uitvoeringsrichtlijnen van de Vakfederatie Rietdekkers blijven van toepassing.*

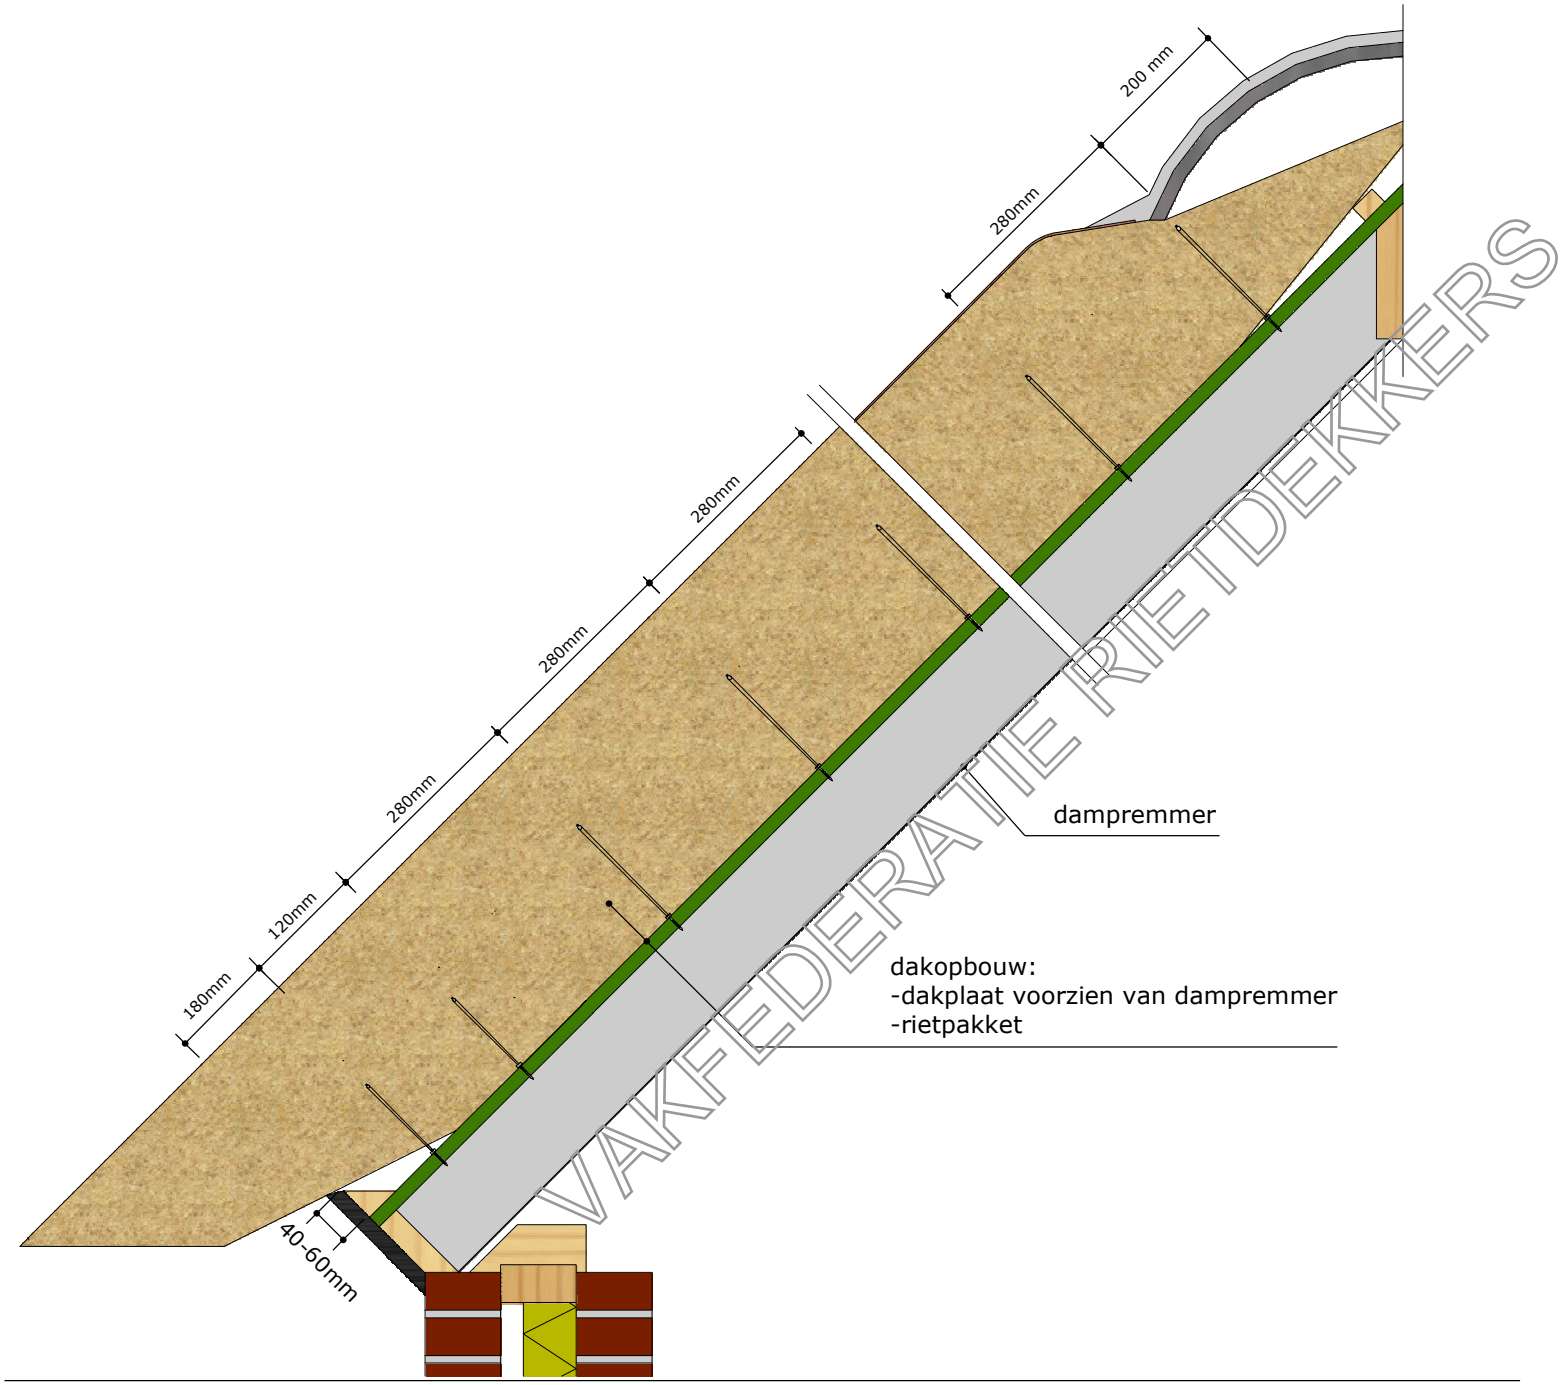

- bij een gesloten onder-constructie boven een warme ruimte een dampremmer onder in het dakbeschot/isolatieplaat toepassen.

www.riet.com
vakfederatie@riet.com
copyright

schaal 1:10	2021

DETAIL 2: overzicht schroefdak

** Dit detail betreft een principedetail. Maatvoering/uitvoering kan in praktijk afwijken. Overleg hierover met uw rietdekker of de Vakfederatie.*
** De eisen- en uitvoeringsrichtlijnen van de Vakfederatie Rietdekkers blijven van toepassing.*

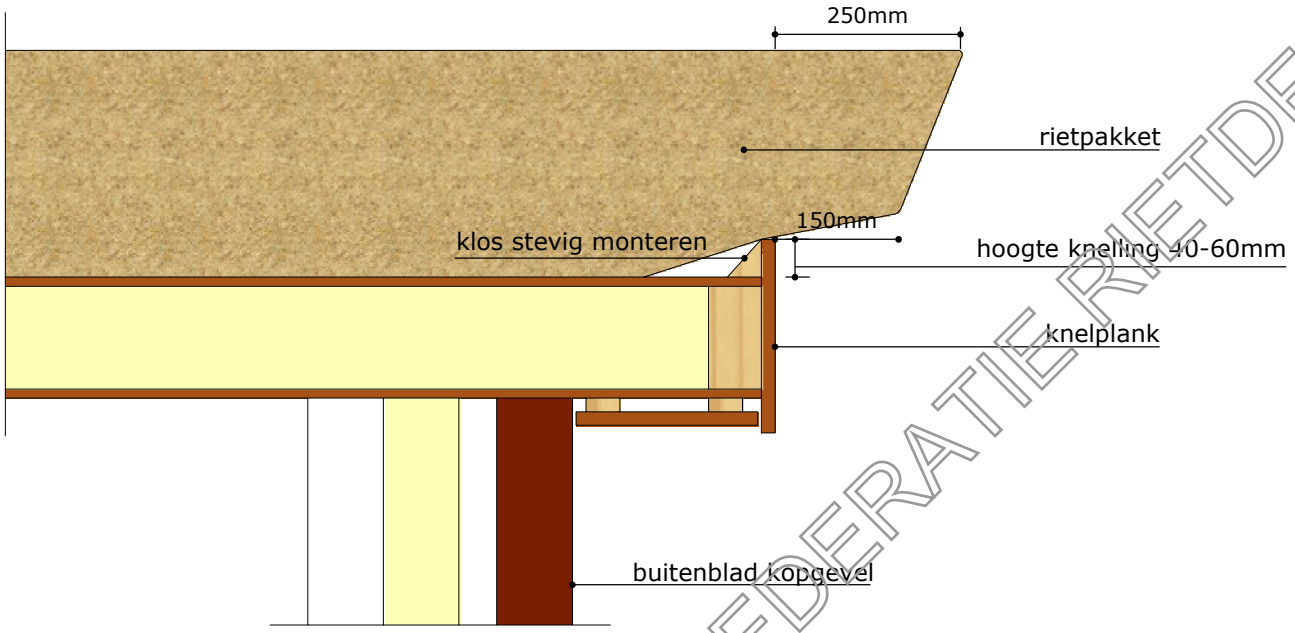

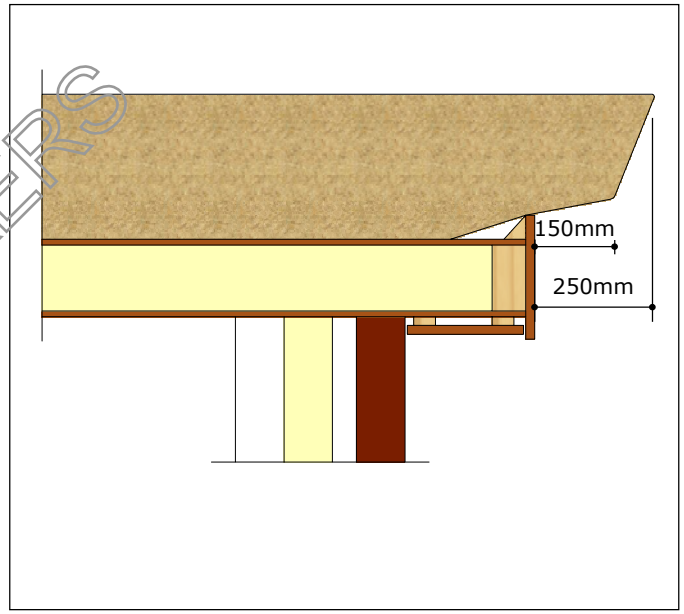

VAKFEDERATIE RIETDEKKERS

VAKFEDERATIE RIETDEKKERS
www.riet.com
vakfederatie@riet.com
copyright

schaal 1:10	2021
DETAIL 4: breeuw	

** Dit detail betreft een principedetail. Maatvoering/uitvoering kan in praktijk afwijken. Overleg hierover met uw rietdekker of de Vakfederatie.*
** De eisen- en uitvoeringsrichtlijnen van de Vakfederatie Rietdekkers blijven van toepassing.*

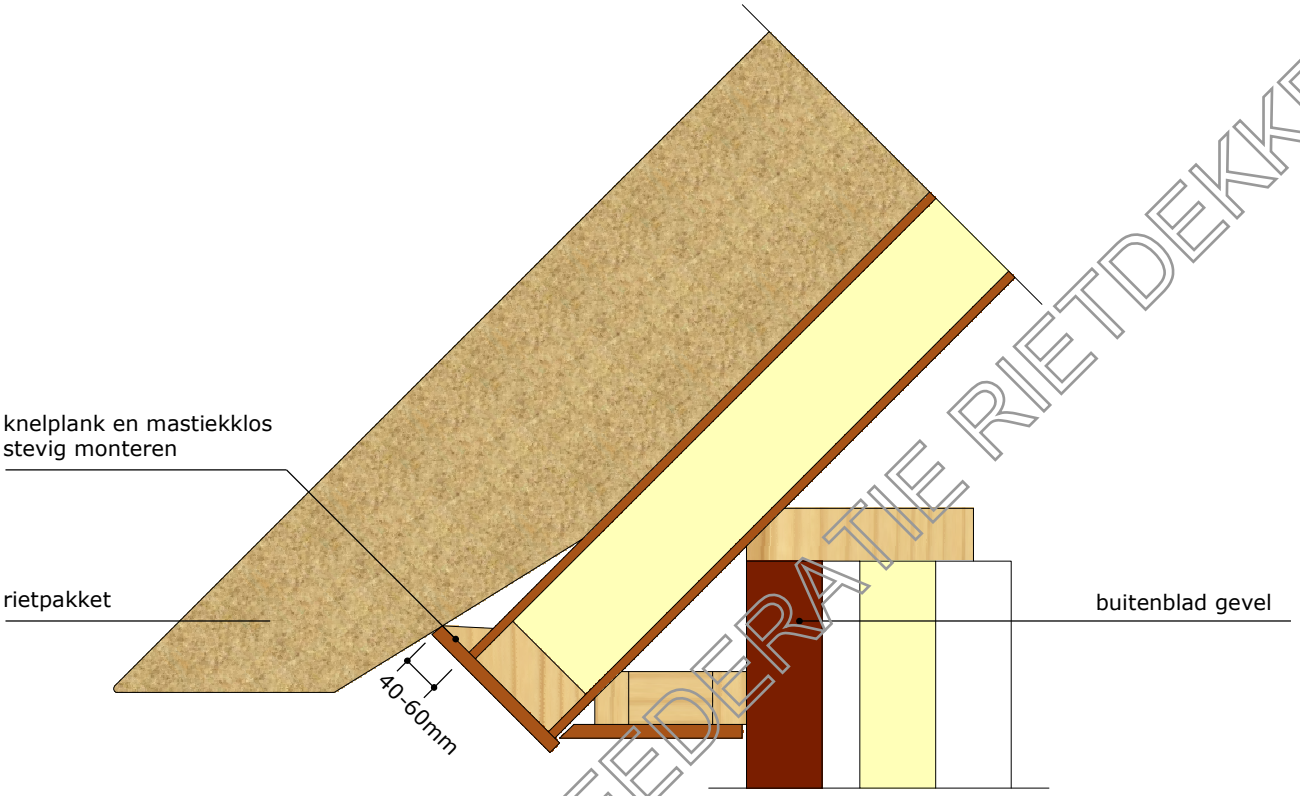

VAKFEDERATIE RIETDEKKERS

**Het geniet de voorkeur te voldoen aan het bouwbesluit door te bouwen volgens gelijkwaardigheid.*
Zie hiervoor hoofdstuk 2 en figuur 2-4 uit de SBR publicatie "Detaillering Gelijkwaardige Oplossing brandveilige rieten daken van SBR(curnet).

** Dit detail betreft een principedetail. Maatvoering/uitvoering kan in praktijk afwijken. Overleg hierover met uw rietdekker of de Vakfederatie.*
** De eisen- en uitvoeringsrichtlijnen van de Vakfederatie Rietdekkers blijven van toepassing.*

VAKFEDERATIE RIETDEKKERS
www.riet.com
vakfederatie@riet.com
copyright

schaal 1:10	2021

DETAIL 15: dakvoet

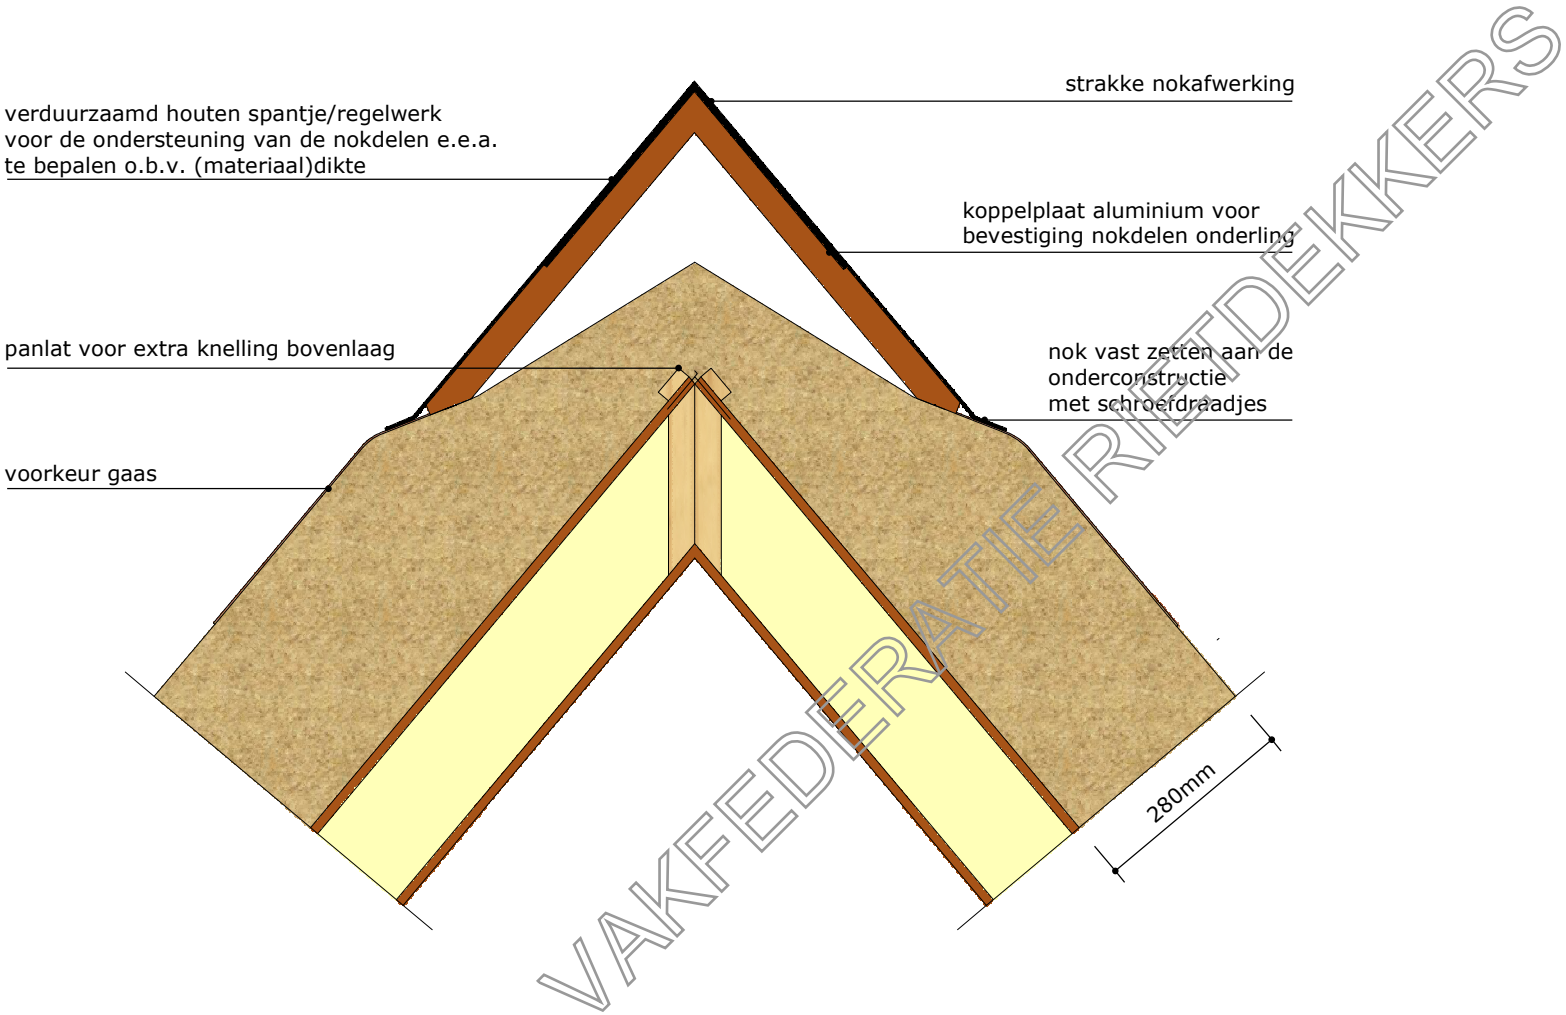

VAKFEDERATIE RIETDEKKERS

- adviesdikte nokafwerking minimaal 3mm.

www.riet.com
vakfederatie@riet.com
copyright

schaal 1:10	2021

DETAIL 8: strakke nokafwerking

** Dit detail betreft een principedetail. Maatvoering/uitvoering kan in praktijk afwijken. Overleg hierover met uw rietdekker of de Vakfederatie.*
** De eisen- en uitvoeringsrichtlijnen van de Vakfederatie Rietdekkers blijven van toepassing.*

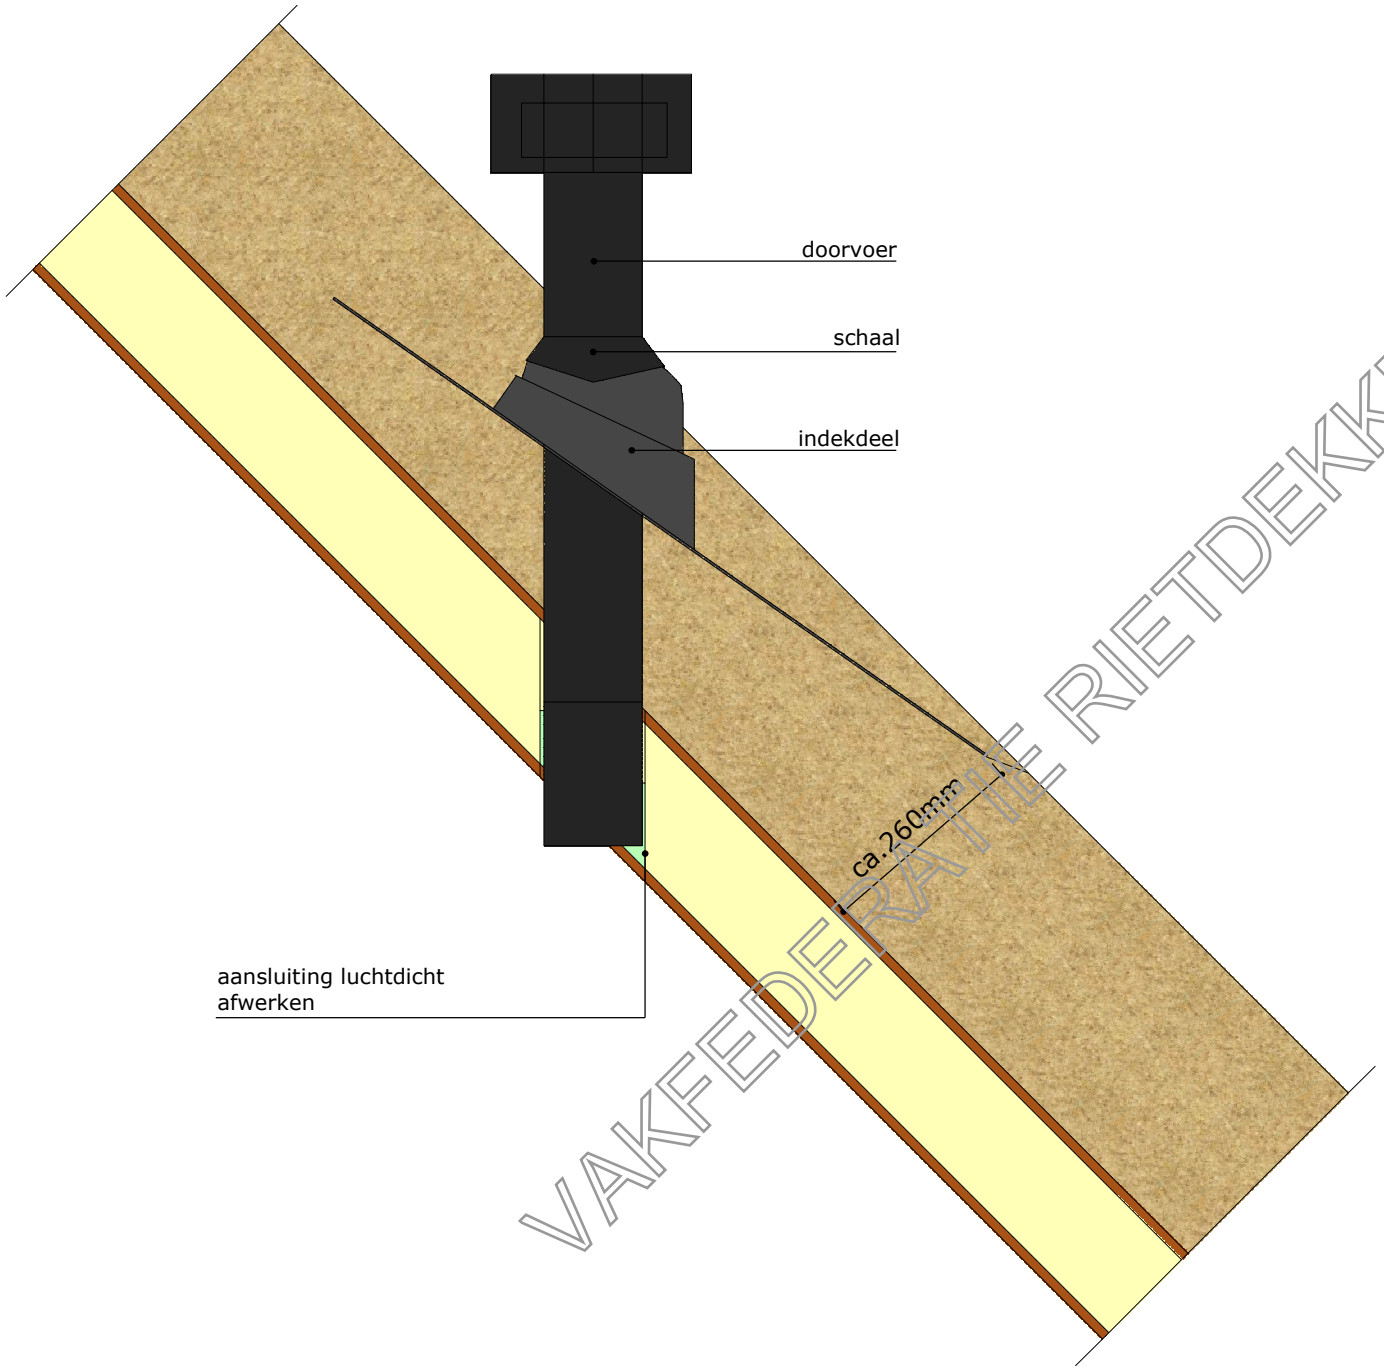

VAKFEDERATIE RIETDEKKERS

www.riet.com
vakfederatie@riet.com
copyright

schaal 1:10	2021

DETAIL 11: kunststof dakdoorvoer

** Dit detail betreft een principedetail. Maatvoering/uitvoering kan in praktijk afwijken. Overleg hierover met uw rietdekker of de Vakfederatie.*
** De eisen- en uitvoeringsrichtlijnen van de Vakfederatie Rietdekkers blijven van toepassing.*

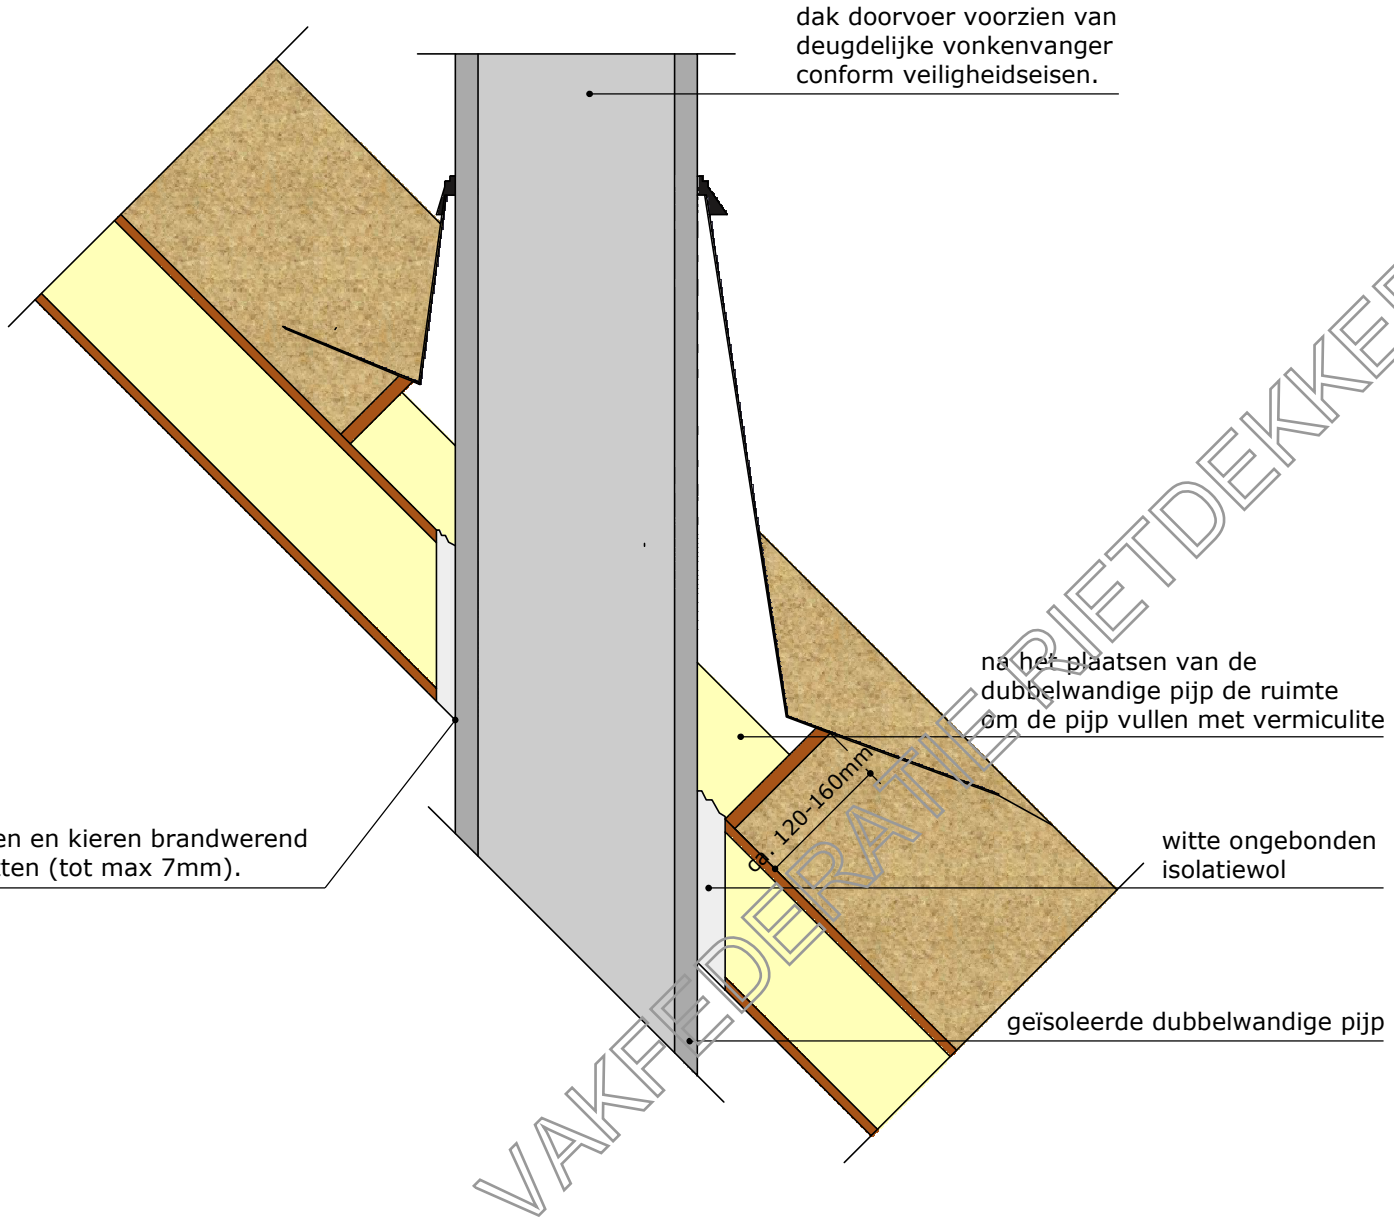

VAKFEDERATIE RIETDEKKERS

*Maatvoering van bouwkundige elementen is indicatief, diktes van dakplaten, isolatie, constructieve elementen e.d. af te stemmen met projectgebonden constructieve en bouwfysische vereisten.

*Het geniet de voorkeur te voldoen aan het bouwbesluit door te bouwen volgens gelijkwaardigheid. Zie hiervoor hoofdstuk 2 en figuur 2-4 uit de SBR publicatie "Detaillering Gelijkwaardige Oplossing brandveilige rieten daken van SBR(curnet).

* Dit detail betreft een principedetail. Maatvoering/uitvoering kan in praktijk afwijken. Overleg hierover met uw rietdekker of de Vakfederatie.
* De eisen- en uitvoeringsrichtlijnen van de Vakfederatie Rietdekkers blijven van toepassing.

- riet geschroefd op gesloten onderconstructie voorzien van dampremmende laag
- zie ook SBR detail 4080 H

VAKFEDERATIE RIETDEKKERS
www.riet.com
vakfederatie@riet.com
copyright

schaal 1:10	2021

DETAIL 18: doorvoer vuurhaard

opbouw constructie (binnen-buiten)
-binnen afwerking gipsplaat op rachel
-bestaande spoor
-meerlaagse dampremmende isolatiefolie
-18mm beplating
-rietpakket

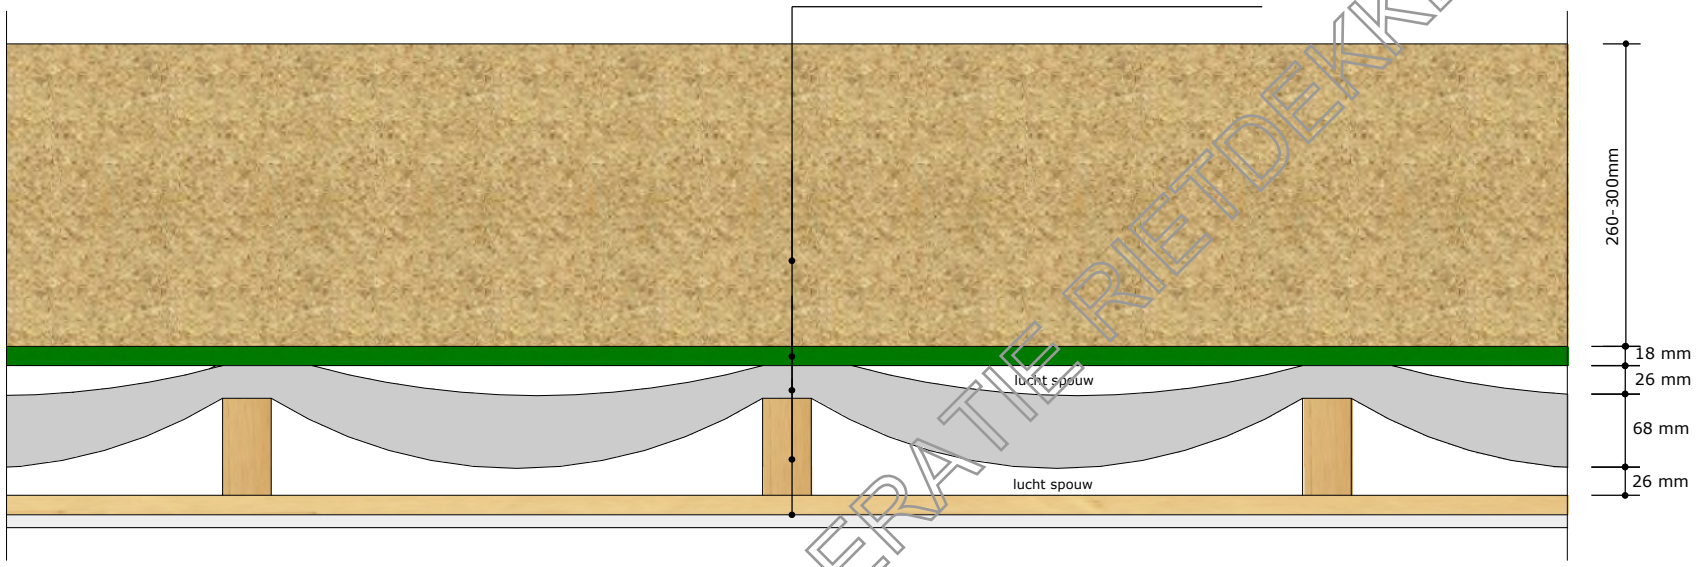

VAKFEDERATIE RIETDEKKERS

*(Rc-waarde afhankelijk van eigenschappen en dikte toegepaste materialen)
*totale dikte onderconstructie afhankelijk van dikte folie

** Dit detail betreft een principedetail. Maatvoering/uitvoering kan in praktijk afwijken. Overleg hierover met uw rietdekker of de Vakfederatie.*
** De eisen- en uitvoeringsrichtlijnen van de Vakfederatie Rietdekkers blijven van toepassing.*

VAKFEDERATIE RIETDEKKERS
www.riet.com
vakfederatie@riet.com
copyright

schaal 1:7	2021

DETAIL 26: meerlaagse folie

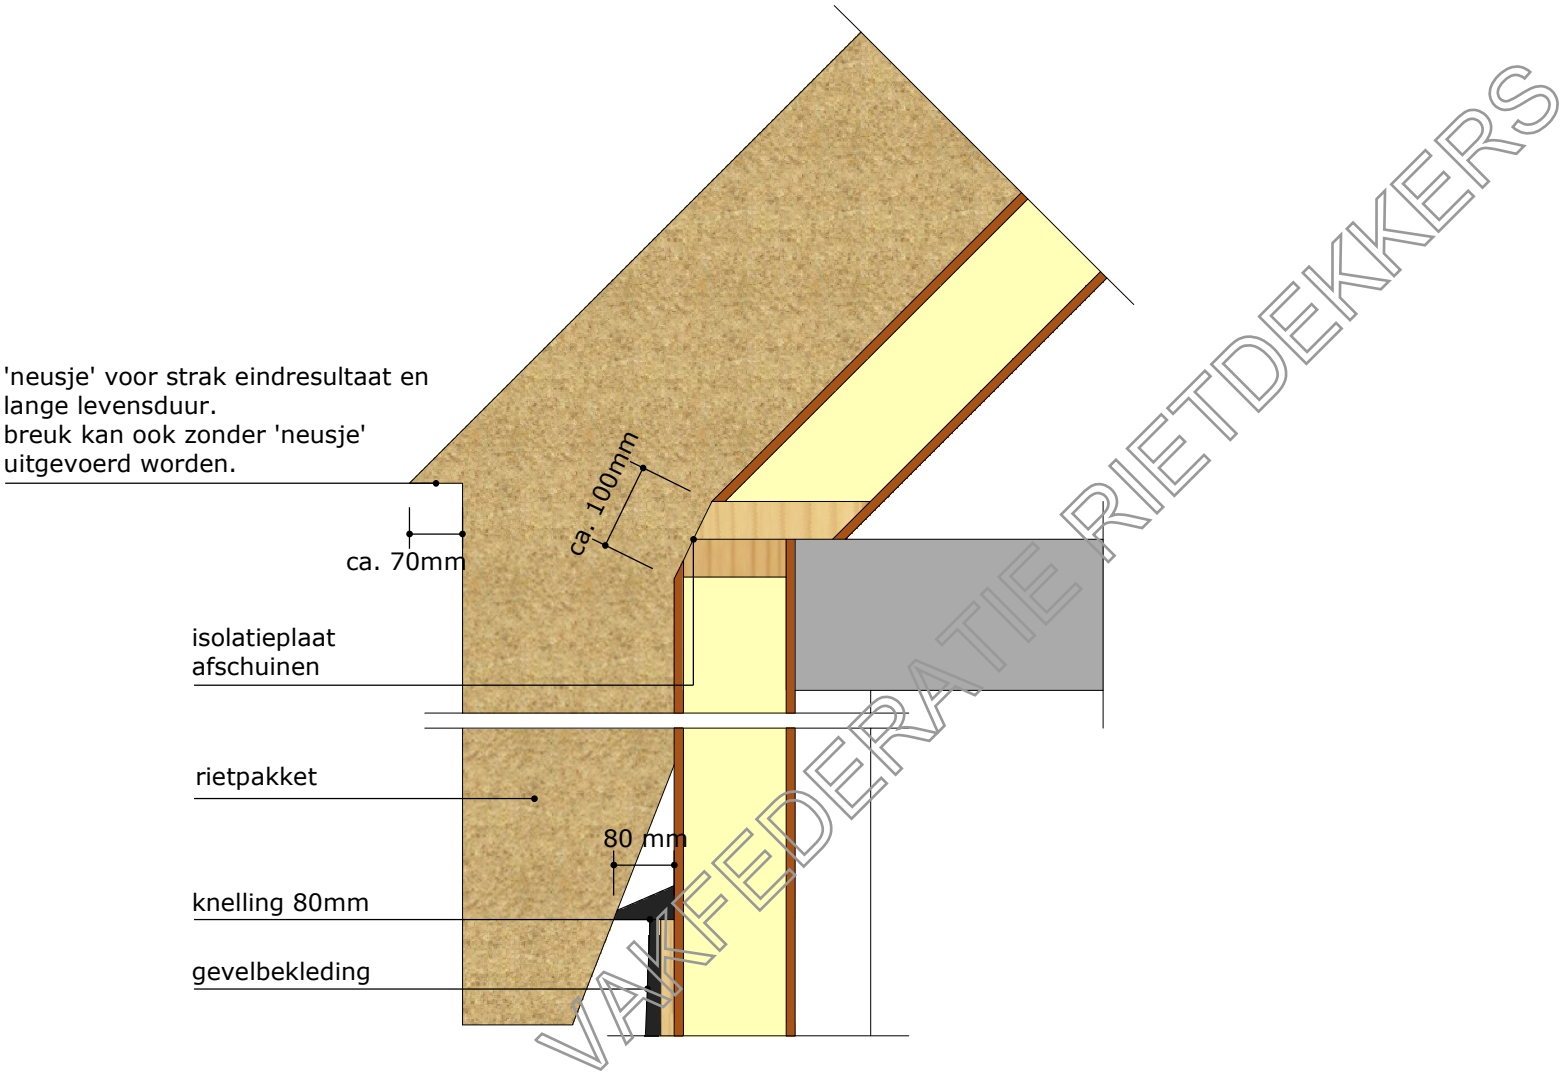

www.riet.com
vakfederatie@riet.com
copyright

schaal 1:10	2021

DETAIL 3: breuk

** Dit detail betreft een principedetail. Maatvoering/uitvoering kan in praktijk afwijken. Overleg hierover met uw rietdekker of de Vakfederatie.*
** De eisen- en uitvoeringsrichtlijnen van de Vakfederatie Rietdekkers blijven van toepassing.*